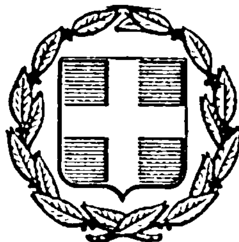


ΕΦΗΜΕΡΙΣ ΤΗΣ ΚΥΒΕΡΝΗΣΕΩΣ
ΤΗΣ ΕΛΛΗΝΙΚΗΣ ΔΗΜΟΚΡΑΤΙΑΣ

ΑΘΗΝΑ 27 ΙΟΥΝΙΟΥ 1984 | ΤΕΥΧΟΣ ΤΕΤΑΡΤΟ | ΑΡΙΘΜΟΣ ΦΥΛΛΟΥ 386

ΠΕΡΙΕΧΟΜΕΝΑ

ΑΠΑΛΛΟΤΡΙΩΣΕΙΣ
ΑΠΟΦΑΣΕΙΣ

Αριθ. 2569 (1)

Κήρυξη αναδασωτέας έκτασης 1,880 στρ. στη θέση «Παλιόχωρα» της περιφερείας Κοινότητας Κρητηνίας, Νήσου Ρόδου, Νομού Δωδεκανήσου.

Η ΝΟΜΑΡΧΗΣ ΔΩΔΕΚΑΝΗΣΟΥ

'Εχοντας υπόψη :

1. Τις για διοικητική αποκέντρωση διατάξεις.
2. Τις διατάξεις του άρθρ. 117 παρ. 3 του Συντάγματος.
3. Τις διατάξεις του Ν. 998/79 «περί προστασίας των δασών και των Δασικών εν γένει εκτάσεων της Χώρας» και συγκεκριμένα : α) του άρθρου 41 παρ. 1, β) του άρθρου 38 παρ. 1.
4. Τις δ/γές του Υπουργείου Γεωργίας : α) 160417/1180/8.7.80, β) 182447/3049/24.9.80.
5. Την 'Εκθεση αυτοψίας και την πρόταση του Τεχνολόγου Δασοπονίας Ζάχαρη Ελευθερίου για την κήρυξη αναδασωτέας της αναφερομένης στο θέμα έκτασης και την αριθμ. 2376/21.5.1984 εισήγηση της Δ/νσης Δασών Δωδ/σου, αποφασίζουμε :

Κηρύσσουμε αναδασωτέα, με σκοπό τη διατήρηση του χαρακτήρα του δάσους και την αποκατάσταση της δασικής βλάστησης που καταστράφηκε με παράνομη εκχέρσωση το χρονικό διάστημα Οκτωβρίου 1983 μέχρι Μαρτίου 1984, το εκκλησιαστικό δάσος εμβαδού ενός στρέμματος και επτακοσίων ογδόντα τετραγωνικών μέτρων (1,780), τμήμα της Κ.Μ. 2779 γαιών Κρητηνίας και το ιδιωτικό δάσος εμβαδού εκατό τετραγωνικών μέτρων (100), τμημάτων Κ.Μ. 2778 και 2780 γαιών Κρητηνίας. Η έκταση που κηρύσσεται αναδασωτέα είναι συνολικά 1,880 στρέμματα, που βρίσκεται στη θέση «Παλιόχωρα» της περιφερείας Κοινότητας Κρητηνίας, Νήσου Ρόδου και προσδιορίζεται από τα στοιχεία (Α Β Γ Δ Α) όπως φαίνονται στο συνημμένο διάγραμμα, το οποίο αποτελεί αναπόσπαστο μέρος της απόφασης αυτής και έχει όρια :

Βόρεια : Κ. Μ. 2780, Κρητηνίας, δάσος τραχείας πεύκης.
Νότια : Κ.Μ. 2772, Κρητηνίας, γεωργοδενδροκομικές καλλιέργειες.
Ανατολικά : Κ.Μ. 2.000, Κρητηνίας δάσος τραχείας πεύκης.
Δυτικά : Κ.Μ. 2778, 2780 Κρητηνίας δάσος τραχείας πεύκης.

Η απόφαση αυτή να δημοσιευθεί στην Εφημερίδα της Κυβερνήσεως.

Ρόδος, 20 Μαΐου 1984


Η Νομάρχης

ΤΖΕΝΗ ΚΑΡΑΒΕΛΗ

ΤΟΠΟΓΡΑΦΙΚΟ ΔΙΑΓΡΑΜΜΑ

Αναδασωτέας έκτασης στη θέση "Παλιόχωρα" περιφέρειας Κοινότητας Κρητηνίας, Νήσου Ρόδου, Νομού Δωδεκανήσου.

Ανήκει στην αριθ. 2569/29-5-84 απόφαση Νομ. Δωδ/σου.

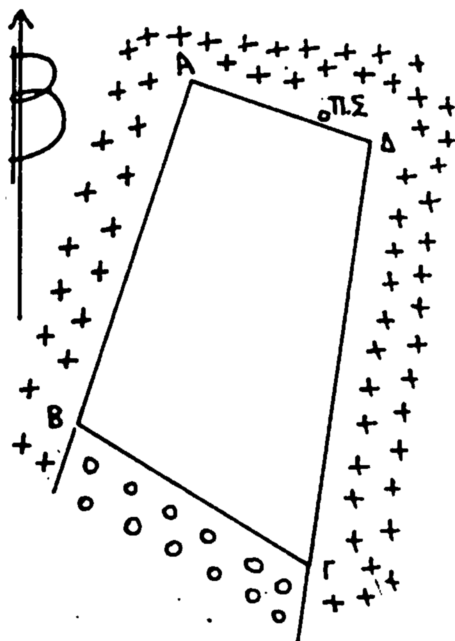

ΥΠΟΜΝΗΜΑ

1.) Κλίμακα 1:1000

2.) (Α.Β.Γ.Δ.Α) Περίμετρος αναδασωτέας έκτασης εμβαδού 1.880 τ.μ., τμήμα των Κ.Μ. 2779, 2780 κ' 2778, γαιών Κρητηνίας, από την οποία έκταση 1780 τ.μ., τμήμα της Κ.Μ. 2779 είναι εκκλησιαστική και 100 τ.μ., τμήμα των Κ.Μ. 2778 κ' 2780 ιδιωτική.

3.) + + + Δάσος τραχείας πεύκης.

4.) o o o Γεωργοδενδροκομικές καλλιέργειες.


5.) ▫ Π.Σ. Πυραμίδα από σκυρόδεμα.

6.)

Μήκη πλευρών σε μ.	Αζιμούθιο σε βαθμούς
ΑΒ = 53,00	220[б]
ΒΓ = 39,50	135[б]
ΓΔ = 63,00	009[б]
ΔΑ = 26,00	320[б]

Απόσπασμα Κτηματολογικού χάρτη γαιών Κρητηνίας, με κλίμακα 1:5.000

(Α.Β.Γ.ΔΑ) = Αναδασωτέα έκταση.

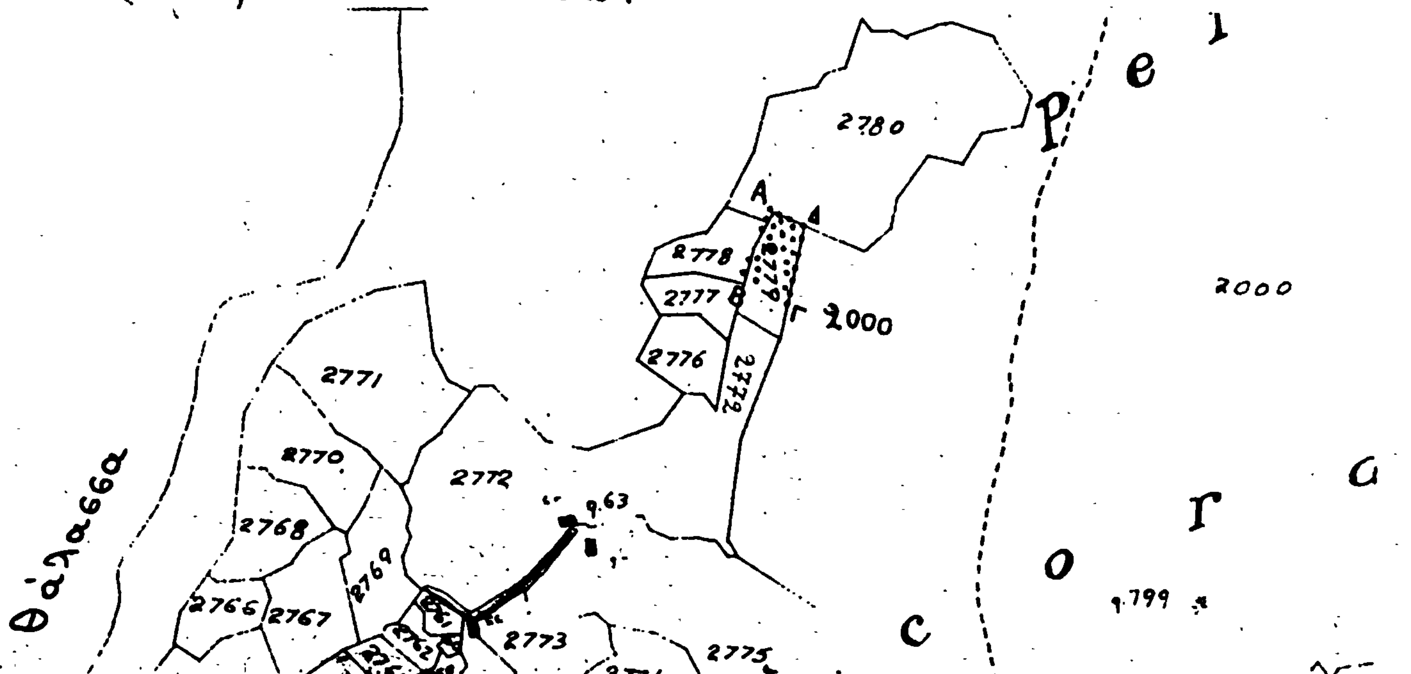

ΘΕΩΡΗΘΗΚΕ
Ρόδος 21-5-1984
Ο Δ/ντής Δασών Δωδ/σου

Ρόδος 7 Μαΐου 1984
Ο συντάκτης

Ελευθέριος Ζαχαρής
Τεχνολόγος Δασοπονίας
με 5 βαθμό

Αριθ. 1157 (2)

Κήρυξη αναδασωτέας έκτασης 6,129 στρεμμάτων στη θέση «Κλαδερό Γιανίτσαρη» περιφ. κοινότητας Βίτσας, Ν. Ιωαννίνων.

Ο ΝΟΜΑΡΧΗΣ ΙΩΑΝΝΙΝΩΝ

Έχοντας υπόψη :

1. Τις διατάξεις για διοικητική αποκέντρωση.
2. Τις διατάξεις του άρθρου 117 παρ. 3 του Συντάγματος.
3. Τις διατάξεις του Ν.998/79 «περί προστασίας των δασών κλπ.» και ειδικότερα.

α) Του άρθρου 41 παρ. 1, β) του άρθρου 38 παρ. 1.

4. Τις δ/γές του Υπουργείου Γεωργίας : α) 160417/1180/8.7.80, β) 182.447/3049/24.9.80.

5. Τη με αριθ. 2553/26.4.84 πρόταση του Δασαρχείου Ιωαννίνων, με την οποία προτείνει την κήρυξη ως αναδασωτέας, γιατί αποψιλώθηκε παράνομα η ανωτέρω έκταση, που καλύπτονταν από νεαρά άτομα δρυός, αποφασίζουμε :

Κηρύσσουμε αναδασωτέα, με σκοπό να επανέλθει στην προτέρα του κατάσταση με φυσική αναγέννηση, έκταση δημοσίου δάσους εμβαδού έξι στρεμμάτων και εκατόν είκοσι εννέα τετρ. μέτρων (6,129) που βρίσκεται στη θέση «ΚΛΑΔΕΡΟ ΓΙΑΝΙΤΣΑΡΗ», προσδιορίζεται από τα στοιχεία Α-Β-Γ-Δ-Ε-Ζ-Η-Α και έχει όρια :

Ανατολικά : Με αμαξιτό δρόμο Ιωαννίνων - Μονοδενδρίου.
Δυτικά : Με δημόσιο δάσος Βίτσας.
Βόρεια : Με δημόσια δασική έκταση Βίτσας.
Νότια : Με ημιονικό δρόμο και δημόσια δασική έκταση.

Όπως φαίνεται στο συνημμένο διάγραμμα που αποτελεί αναπόσπαστο μέρος της απόφασης αυτής.

Η απόφαση αυτή να δημοσιευθεί στην Εφημερίδα της Κυβερνήσεως.

Ιωάννινα, 28 Μαΐου 1984

Ο Νομάρχης
ΒΑΣ. ΜΠΡΑΚΑΤΣΟΥΛΑΣ

ΝΟΜΑΡΧΙΑ ΙΩΑΝΝΙΝΩΝ
Δ/ΝΣΗ ΔΑΣΩΝ
ΔΑΣΑΡΧΕΙΟ ΙΩΑΝΝΙΝΩΝ

Απόσπασμα φ. Χάρτου Δολιανά 6
Κλίμακα 1:20.000


Ανήκει στην 1157/28-5-84
απόφαση κ. Νομάρχη Ιωαννίνων

ΤΟΠΟΓΡΑΦΙΚΟ ΔΙΑΓΡΑΜΜΑ


Αναδασωτέας έκτασης Δημοσίου Δάσους Βίτσας που αποψιλώθηκε παράνομα από τον Σπυρίδωνα Παπαχρήστου κάτοικο Ιωαννίνων: Θέση Γιανίτσαρη-Κλαδερό.

Κλίμακα 1:1000

Εμβαδό: Α-Β-Γ-Δ-Ε-Ζ-Η-Α = 6,129 $μ^2$
Έξι στρέμματα εκατόν είκοσι εννέα Τετραγωνικά μέτρα.

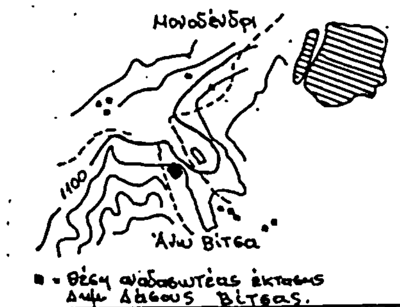

Δημόσιο Δάσος Βίτσας

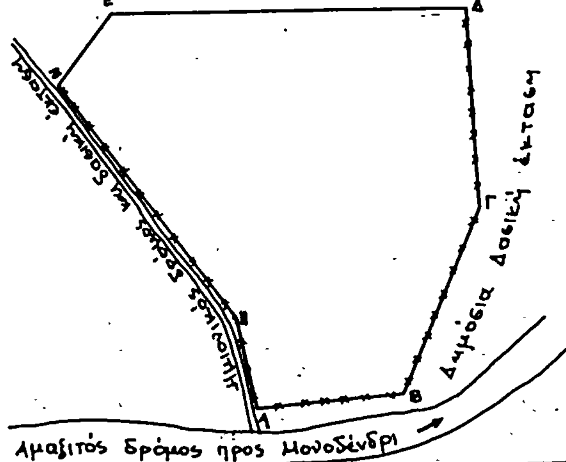

Ιωάννινα 28-5-1984 Ο Νομάρχης	Ιωάννινα 28-5-1984 Ο Δ/ντής Δασών Ιωαν.	Ιωάννινα 26-4-1984 Ο Δασάρχης Ιωαννίνων	Ιωάννινα 10-4-1984 Ο Συντάξας
Β. ΜΠΡΑΚΑΤΣΟΥΛΑΣ	Αναστασόπουλος Δασολόγος 2ου βαθμού		ΧΡ. ΜΑΛΑΛΗΣ Τεχνολ. Δασοπονίας

Αριθ. 384 (3)

Αναγκαστική απαλλοτρίωση ακινήτου ιδιοκτησίας Εμμανουήλ Σπυρλιδάκη του Γεωργίου.

Ο ΠΡΟΕΔΡΟΣ
ΤΗΣ ΚΟΙΝΟΤΗΤΑΣ ΚΕΝΤΡΟΧΩΡΙΟΥ Ν. ΡΕΘΥΜΝΗΣ

Με την 23/1984 απόφαση του Κοινοτικού Συμβουλίου της Κοινότητας Κεντροχωρίου, που επικυρώθηκε με την 7034/1984 όμοια της Νομαρχίας Ρεθύμνης η οποία εκδόθηκε νόμιμα, κρίνεται απαλλοτριωτέο το ακίνητο που βρίσκεται στη θέση ΠΑΡΓΙΑΝΟ παρά τον οικισμό Πλατανέ της Κοινότητας Κεντροχωρίου, εκτάσεως 280,28 μ2, που συνορεύει με :

Βορρά : Κοινοτική οδό.

Νότο : Μονοπάτι.

Ανατολή : Ζωνουδάκη Γεώργιο και Οικονομάκη Ιωάννη.

Δύση : Ζωνουδάκη Γεώργιο και περίβολο Εκκλησίας, περιέχων μία μικρή ροδιά, ένα φυτόριο αμυγδαλιάς και μία μέτρια ελιά, ιδιοκτησία του Εμμανουήλ Σπυρλιδάκη του Γεωργίου κατοίκου Πλατανέ Κοινότητας Κεντροχωρίου, για την εκτέλεση του έργου «Διάνοιξη δρόμου Πλατανέ - Κεντροχώρι».

Κεντροχώρι, 27 Μαΐου 1984

Ο Πρόεδρος
ΙΩΑΝΝΗΣ ΜΠΑΓΚΑΚΗΣ

ΑΝΑΚΟΙΝΩΣΕΙΣ

Αριθ. 22108 (4)

Ειδοποίηση παρακαταθέσεως από τη ΔΕΗ αποζημιώσεως για αναγκαστική απαλλοτρίωση ακινήτων στο Νομό Αιτωλ/νίας 1.Γ.Μ 150 KV Άκτιο - Αργοστόλι (Ν. Αιτωλ/νίας) κ.λπ.

ΔΗΜΟΣΙΑ ΕΠΙΧΕΙΡΗΣΗ ΗΛΕΚΤΡΙΣΜΟΥ

Σύμφωνα με τις διατάξεις των άρθρων 7 και 8 του Ν.Δ. 797/71 «περί αναγκαστικών απαλλοτριώσεων» πληροφορούμε όλους όσοι :

α) Έχουν δικαιώματα κυριότητας ή άλλας εμπράγματα δικαιώματα ή

β) Έχουν εγγράψει υποθήκη ή έχουν επιβάλει κατάσχεση ή με οποιοδήποτε τρόπο διεκδικούν τα ακίνητα που βρίσκονται στο Νομό Αιτωλ/νίας και έχουν απαλλοτριωθεί με την Ε.11107/2482/10.9.82 (ΦΕΚ Δ' 554/16.11.82) απόφαση των Υπουργών Οικονομικών και Ενέργειας και Φυσικών Πόρων για τη 1.Γ.Μ. 150 KV Άκτιο - Αργοστόλι (Ν. Αιτωλ/νίας) κλπ. τα εξής :

Η αποζημίωση που καθόρισε η 239/1983 απόφαση του Μονομελούς Πρωτοδικείου Λευκάδας για τα ανωτέρω ακίνητα και για τα συστατικά και παραρτήματα αυτών, έχει κατατεθεί στο Ταμείο Παρακαταθηκών και Δανείων με το 729109/28.5.1984 γραμμάτιο συστάσεως παρακαταθήκης, ποσού δραχμών εκατόν πενήντα επτά χιλιάδων τετρακοσίων σαράντα έξι (157.446).

Τα ανωτέρω ακίνητα εικονίζονται στο 52577/1981 (φύλλα 1-4) κτηματολογικό διάγραμμα.

Η ανωτέρω αποζημίωση είναι αποδοτέα στους δικαιούχους που θα αναγνωρισθούν σύμφωνα με το νόμο.

Αθήνα, 4 Ιουνίου 1984

Ο Νομικός Σύμβουλος
Μ. ΔΕΛΟΥΚΑΣ

Αριθ. 22109 (5)

Ειδοποίηση παρακαταθέσεως από τη ΔΕΗ αποζημιώσεως για αναγκαστική απαλλοτρίωση ακινήτων στο Νομό Αττικής Γ.Μ 400 KV Παλλήνη - Αγ. Στέφανος (Α' Περιφερειακή) κλπ.

ΔΗΜΟΣΙΑ ΕΠΙΧΕΙΡΗΣΗ ΗΛΕΚΤΡΙΣΜΟΥ

Σύμφωνα με τις διατάξεις των άρθρων 7 και 8 του Ν.Δ. 797/71 «περί αναγκαστικών απαλλοτριώσεων» πληροφφρούμε όλους όσοι :

α) Έχουν δικαιώματα κυριότητας ή άλλα εμπράγματα δικαιώματα ή

β) Έχουν εγγράψει υποθήκη ή έχουν επιβάλει κατάσχεση ή με οποιοδήποτε τρόπο διεκδικούν τα ακίνητα που βρίσκονται στο Νομό Αττικής και έχουν απαλλοτριωθεί με την Ε.15349/3249/10.12.82 (ΦΕΚ Δ' 38/1983) απόφαση των Υπουργών Οικονομικών και Ενέργειας και Φυσικών Πόρων για τη Γ.Μ. 400 KV Παλλήνη - Αγ. Στέφανος (Α' Περιφερειακή) κ.λπ. τα εξής :

Η αποζημίωση που καθόρισε η 407/84 απόφαση του Μονομελούς Πρωτοδικείου Αθηνών για τα ανωτέρω ακίνητα και για τα συστατικά και παραρτήματα αυτών, έχει κατατεθεί στο Ταμείο Παρακαταθηκών και Δανείων με το 729108/28.5.84 γραμμάτιο συστάσεως παρακαταθήκης, ποσού δραχμών ενός εκατομμυρίου επτακοσίων εβδομήντα δύο χιλιάδων (1.772.000).

Τα ανωτέρω ακίνητα εικονίζονται στο 31258Β/1980 (φύλλα 2,3,4,6,7,10,12) κτηματολογικό διάγραμμα.

Η ανωτέρω αποζημίωση είναι αποδοτέα στους δικαιούχους που θα αναγνωρισθούν σύμφωνα με το νόμο.

Αθήνα, 4 Ιουνίου 1984

Ο Νομικός Σύμβουλος
Μ. ΔΕΛΟΥΚΑΣ

Αριθ. 22110 (6)

Ειδοποίηση παρακαταθέσεως από τη ΔΕΗ αποζημιώσεως για αναγκαστική απαλλοτρίωση ακινήτων στο Νομό Αττικής Γ.Μ 150 KV Σύστημα (Αγ. Στέφανος - Ν. Χαλκηδόνα) - ΚΥΤ Αχαρνών Ι & ΙΙ.

ΔΗΜΟΣΙΑ ΕΠΙΧΕΙΡΗΣΗ ΗΛΕΚΤΡΙΣΜΟΥ

Σύμφωνα με τις διατάξεις των άρθρων 7 και 8 του Ν.Δ. 797/71 «περί αναγκαστικών απαλλοτριώσεων» πληροφορούμε όλους όσοι :

α) Έχουν δικαιώματα κυριότητας ή άλλα εμπράγματα δικαιώματα ή

β) Έχουν εγγράψει υποθήκη ή έχουν επιβάλει κατάσχεση ή με οποιοδήποτε τρόπο διεκδικούν τα ακίνητα που βρίσκονται στο Νομό Αττικής και έχουν απαλλοτριωθεί με την Ε.11106/2481/10.9.82 (ΦΕΚ Δ' 551/82) απόφαση των Υπουργών Οικονομικών και Ενέργειας και Φυσικών Πόρων για τη Γ.Μ. 150 KV Σύστημα (Αγ. Στέφανος - Ν. Χαλκηδόνα) - ΚΥΤ Αχαρνών Ι και ΙΙ τα εξής :

Η αποζημίωση που καθόρισε η 918/1983 απόφαση του Μονομελούς Πρωτοδικείου Αθηνών για τα ανωτέρω ακίνητα και για τα συστατικά και παραρτήματα αυτών, έχει κατατεθεί στο Ταμείο Παρακαταθηκών και Δανείων με το 729110/28.5.1984 γραμμάτιο συστάσεως παρακαταθήκης, ποσού δραχμών δύο εκατομμυρίων οκτακοσίων δέκα εννιά χιλιάδων σαράντα (2.819.040).

Τα ανωτέρω ακίνητα εικονίζονται στο 52566/81 (φύλλα 1-3) κτηματολογικό διάγραμμα.

Η ανωτέρω αποζημίωση είναι αποδοτέα στους δικαιούχους που θα αναγνωρισθούν σύμφωνα με το Νόμο.

Αθήνα, 4 Ιουνίου 1984

Ο Νομικός Σύμβουλος
Μ. ΔΕΛΟΥΚΑΣ

ΠΟΛΕΟΔΟΜΙΑ

ΑΠΟΦΑΣΕΙΣ

Αριθ. ΒΣ1α/2/118-Ι (7)

Εφαρμογή άρθρου 1 του Ν. 653/77 «περί υποχρεώσεως των παροδίων ιδιοκτητών διά την διάνοιξιν Εθν. Οδών κλπ.» σε τμήματα της Εθνικής οδού Ιωαννίνων — Τρικάλων.

Ο ΥΠΟΥΡΓΟΣ ΔΗΜΟΣΙΩΝ ΕΡΓΩΝ

Έχοντας υπόψη:

1. Τον Ν.653/77 «περί υποχρεώσεως των παροδίων ιδιοκτητών διά την διάνοιξιν Εθνικών οδών κλπ.».

Τις παραγρ. 9 και 10 του άρθρου 62 του Ν.947/79 «περί οικιστικών περιοχών» και το Π.Δ. 929/79 ως και το Ν. 960/21.8.79 και ιδιαίτερα την παρ. 4 του άρθρου 9 διά των οποίων τέθηκαν σε εφαρμογή νέες διατάξεις απαλλοτριώσεων με επιβάρυνση των παροδίων ιδιοκτητών για τις περιπτώσεις Εθνικών οδών (νέες διανοίξεις, βελτιώσεις ή διαπλατύνσεις) και επαρχιακών Δημοτικών και Κοινοτικών οδών (νέες διανοίξεις, βελτιώσεις).

2. Την ανάγκη καθορισμού των περιπτώσεων εφαρμογής του άρθρου 1 του Ν.653/77 σε οδούς που προβλέπεται εκτέλεση εργασιών βελτιώσεως ή διαπλατύνσεως.

Και αφού λάβαμε υπόψη:

1. Την αριθ. Δ. 5366/4361/26.9.79 απόφαση με την οποία κηρύχθηκε η απαλλοτρίωση της οδού Ιωαννίνων - Τρικάλων (τμήμα Δρίσκος - Γέφ. Μπαλντούμα).
2. Την εγκεκριμένη μελέτη της οδού, αποφασίζουμε:

Ορίζουμε ως κατωτέρω τα τμήματα της Εθνικής οδού Ιωαννίνων - Τρικάλων που αποτελούν νέες χαράξεις προς βελτίωση ή διαπλατύνσεις αυτής για τα οποία έχουν εφαρμογή οι διατάξεις του άρθρου 1 του Ν.653/77.

1. Τμήμα Δρίσκος - Γέφ. Μπαλντούμα από χ.θ. 4+221 έως χ.θ. 9+000.

Η απόφαση αυτή να δημοσιευθεί στην Εφημερίδα της Κυβερνήσεως.

Αθήνα, 30 Μαΐου 1984

Ο ΥΠΟΥΡΓΟΣ
ΑΠ. ΑΘ. ΤΣΟΧΑΤΖΟΠΟΥΛΟΣ

Αριθ. ΤΠ/2071 (8)

Διόρθωση του εγκεκριμένου ρυμοτομικού σχεδίου στο Νομό Κερκύρας.

Ο ΝΟΜΑΡΧΗΣ ΚΕΡΚΥΡΑΣ

Έχοντας υπόψη:

Τις διατάξεις:

1. Του άρθρου 6 του Ν.Δ. της 17 Ιουλίου / 16 Αυγ. 1923.
2. Του Π.Δ. της 18/27.10.1925 «περί τρόπου διορθώσεως ασυμφωνιών μεταξύ εγκεκριμένου σχεδίου και επί του εδάφους εφαρμοσθέντος τοιούτου».
3. Το άρθρο 2 του Β.Δ. της 10.5/27.6.1958.
4. Τις διατάξεις του Ν.Δ. 532/70 και του Β.Δ. 712/70.
5. Την παρ. 2 του άρθρου 4 του Ν. 1232/82 και τα άρθρα 2 και 3 του Ν. 1235/82.
6. Την απόφαση 13905/721/82 όπως τροποποιήθηκε με την 75724/1151/30.12.83 «περί αναμορφώσεως Συλλογικών οργάνων Γνωμοδοτικής αρμοδιότητος του ΥΧΟΠ».
7. Την αίτηση με αρ. πρ. 3812/2.6.83 του Βίκτωρα Κόκκαλη προς το Τμήμα Πολ/μίας Κερκύρας, για τη διόρθωση της ασυμφωνίας του ρυμοτομικού σχεδίου έμπροσθεν της ιδιοκτησίας του επί της οδού Κύπρου.
8. Τη γνώμη του Δ.Σ. του Δήμου Κερκυραίων όπως διατυπώνεται στο υπ' αριθ. 24/83 πρακτικό.
9. Τη γνωμοδότηση του Συμβουλίου ΥΧΟΠ Κερκύρας όπως διατυπώνεται στο πρακτικό 2/84 και το διάγραμμα που τη συνοδεύει.
10. Την εισήγηση του ΤΠ και ΠΕ Ν. Κερκύρας από την οποία διαπιστώνεται ότι συντέχουν οι λόγοι του Π.Δ. της 18.10.1925 για τη διόρθωση της ασυμφωνίας.

Διορθώνουμε το εγκεκριμένο ρυμοτομικό σχέδιο διά της τοποθετήσεως της οικοδ. γραμμής στη θέση β'δ' όπως όπως αυτή έχει ήδη εφαρμοσθή επί του εδάφους διά της ανεγέρσεως της οικοδομής του αιτούντα κατόπιν νομίμου αδείας και όπως σημειώνεται στο τοπογραφικό διάγραμμα κλ. 1 : 500 που συνοδεύει την παρούσα απόφαση.

Η απόφαση αυτή να δημοσιευθεί στην Εφημερίδα της Κυβερνήσεως.

Κέρκυρα, 24 Μαΐου 1984

Ο Νομάρχης
Μ. ΚΟΚΚΙΝΟΣ

ΣΥΝΗΜΜΕΝΟ 1. ΠΡΟΣ ΤΠ-ΠΙΚ. Ν. ΚΕΡΚΥΡΑΣ

Υ/Χ.Ο.Π Δ/ΝΣΗ ΟΙΚΙΣΜΟΥ ΙΩΑΝ/ΝΩΝ

ΔΙΑΓΡΑΜΜΑ ΛΕΠΤΟΜΕΡΕΙΩΝ

ΒΔ. ΠΛΕΥΡΑΣ Ο.Τ. 215 ΣΤΗ ΚΕΡΚΥΡΑ

ΚΛΙΜΑΚΑ 1:500

Ο.Τ. 214

Ο.Τ. 215

Ο.Τ. 222


ρ.γ. (α,β,γ,δ,ε)

25-α = 0,13μ. → 0,86μ.
34-β = 2,25μ. → 2,38μ.
45-γ = 10,00μ. → 9,87μ.
51-δ = 21,00μ. → 21,08μ.
56-ε = 22,75μ. → 22,82μ.

ρ.γ. (x,y,z)

25-x = 5,25μ. → 5,25μ.
20-y = 30,75μ. → 30,71μ.
46-z = 0,00μ. → 0,00μ.

1. Η αποτύπωση έγινε με τη μέθοδο των τοποσταθερών σε αυθαίρετο σύστημα αναφοράς ο προσανατολισμός του οποίου πλησιάζει του πραγματικού βορρά. Οι υπολογισμοί και ο καθορισμός των ρ.γ. έγινε αναλυτικά. Όλα τα προαναφερόμενα διαπιστώθηκαν ή έλλειψη αρχικών εξασφαλισμένων σταθερών που εμφανίζονται και στο ακριβές αντίγραφο του από 4-6-1958 Διατάγματος (ΦΕΚ. 88/58) που διέθεσε στην Υπηρεσία μας ο ενδιαφερόμενος τα οποία και σημειώνονται με κεφαλαία γράμματα.
2. Τελικά από τις εκτιμηθείσες αποστάσεις (π.χ. 25-α=0,13μ.) υπολογίστηκε αναλυτικά η καλύτερη ευθεία που προσαρμόζεται σ' αυτή και οι αντίστοιχες αποστάσεις (π.χ. → 25-α=0,86μ.).
3. Υπολογίζεται ότι η κάθετος απόσταση του 38 στην ρ.γ. είναι d=4,13μ.

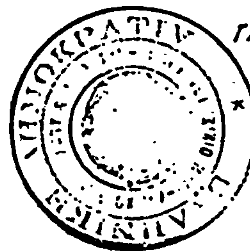

ΓΙΑΝΝΕΝΑ ΦΕΒΡΟΥΑΡΙΟΣ 1983

Ο ΜΗΧΑΝΙΚΟΣ

ΓΙΑΝΝΗΣ ΚΥΡΙΤΣΗΣ

ΤΟΠΟΓΡΑΦΟΣ ΜΗΧ. με σύμβ.

ΑΝΑΚΟΙΝΩΣΕΙΣ

(9)

Ειδοποίηση της γενομένης παρακαταθέσεως αποζημιώσεως ένεκα προσκυρώσεως και ρυμοτομήσεως οικοπέδου κειμένου εν Θεσσαλονίκη.

Η Υβόνη σύζ. Νικολάου Παπαδοπούλου το γένος Επαμεινώνδα και Χρυσούλας Βαδίλη ή Μπαντίλη και η Χριστίνα Βαδίλη ή Μπαντίλη του Επαμεινώνδα και της Χρυσούλας κατέθεσαν διά του υπ' αριθ. 333113 γραμματίου συστάσεως παρακαταθέσεως του εν Θεσ/νίκη καταστήματος του Ταμείου Παρακαταθηκών και Δανείων δραχμές επτακόσιες σαράντα τέσσερις χιλιάδες (744.000) επί τη κατωτέρω αιτιολογία: Αποζημιώση καθορισθείσα διά της υπ' αριθ. 1343/84 αποφάσεως του Μονομελούς Πρωτοδικείου Θεσ/νίκης διά την κατόπιν της υπ' αριθ. 4442/81 πράξεως τακτοποιήσεως του Π.Γ.Θ. κυρώθεισης διά της υπ' αριθ. 22117/81 αποφάσεως της Νομαρχίας Θεσ/νίκης προσκύρωσις τμήματος οικοπέδου υπό στοιχεία 1-2-3-4-1 εμβαδού μέτρων τετραγωνικών 24,80 φερόμενον εν τη ανωτέρω πράξει επ' ονόματι του Δήμου Θεσ/νίκης εις οικόπεδον των υποχρέων καταθετών αποδοτέα εις τους κατά νόμον αναγνωρισθησομένους δικαιούχους.

Το ανωτέρω γραμμάτιον παρακαταθήκης κατετέθηκε εις την Συμβολαιογράφον Θεσ/νίκης Ελισσάβετ Πεταλά - Ιωαννίδου διά της υπ' αριθ. 4229/84 πράξεις αυτής επιδοθέντος νομίμως προς τους κατά νόμον αναγνωρισθησομένους δικαιούχους.

Θεσσαλονίκη, 13 Απριλίου 1984

Η Συμβολαιογράφος
ΕΛΙΣΣΑΒΕΤ ΠΕΤΑΛΑ - ΙΩΑΝΝΙΔΟΥ

(Αριθ. διπλ. Δημ. Ταμ. Ανων. Θεσ/νίκης 7663325/1984)

(10)

Ειδοποίηση της γενομένης παρακαταθέσεως ένεκα προσκυρώσεως και ρυμοτομήσεως οικοπέδου κειμένου εν Θεσ/νίκη.

Η Υβόνη σύζ. Νικολάου Παπαδοπούλου το γένος Επαμεινώνδα και Χρυσούλας Βαδίλη ή Μπαντίλη και η Χριστίνα Βαδίλη ή Μπαντίλη του Επαμεινώνδα και της Χρυσούλας κατέθεσαν διά του υπ' αριθ. 333114 γραμματίου συστάσεως παρακαταθέσεως του εν Θεσ/νίκη καταστήματος του Ταμείου Παρακαταθηκών και Δανείων δραχμάς πεντακόσιες ογδόντα οκτώ χιλιάδες (588.000) επί τη κατωτέρω αιτιολογία: Αποζημίωσις καθορισθείσα διά της υπ' αριθ. 1343/84 αποφάσεως του Μονομελούς Πρωτοδικείου Θεσ/νίκης διά την κατόπιν της υπ' αριθ. 4442/81 πράξεως τακτοποιήσεως Π.Γ.Θ. κυρωθείσης διά της υπ' αριθ. 22117/81 αποφάσεως Νομαρχίας Θεσ/νίκης ρυμοτόμηση τμήματος οικοπέδου υπό στοιχεία 5-6-7-5 εμβαδού μέτρων τετραγωνικών 19,60 προς όφελος του καταθέτου φερομένου εν τη ανωτέρω πράξει επ' ονόματι του Ελληνικού Δημοσίου (ΔΑΠ) αποδοτέα εις τους κατά νόμον αναγνωρισθησομένους δικαιούχους.

Το ανωτέρω γραμμάτιον παρακαταθήκης κατετέθη εις την Συμ/φον Θεσ/νίκης Ελισσάβετ Πεταλά - Ιωαννίδου διά της υπ' αριθ. 4228/84 πράξεως αυτής επιδοθέντος νομίμως προς τους κατά νόμον αναγνωρισθησομένους δικαιούχους.

Θεσσαλονίκη, 13 Απριλίου 1984

Η Συμβολαιογράφος
ΕΛΙΣΣΑΒΕΤ ΠΕΤΑΛΑ - ΙΩΑΝΝΙΔΟΥ

(Αριθ. διπλ. Δημ. Ταμ. Ανων. Θεσ/νίκης 7663324/84)

(11)

Ειδοποίηση της γενομένης παρακαταθέσεως αποζημιώσεως ένεκα προσκυρώσεως και ρυμοτομήσεως, οικοπέδου κειμένου εν Θεσ/νίκη.

Η Βέρα χήρα Αθανασίου Νικολαΐδου, το γένος Ηλία Πούλια κατέθεσε διά του υπ' αριθ. 332757/84 γραμματίου συστάσεως παρακαταθήκης του εν Θεσ/νίκη καταστήματος του Ταμείου Παρακαταθηκών και Δανείων δραχμάς δύο χιλιάδας τετρακοσίας (2.400) επί τη κατωτέρω αιτιολογία: Αποζημίωσις καθορισθείσα διά της υπ' αριθ. 2556/81 αποφάσεως του Πολυμελούς Πρωτοδικείου Θεσ/νίκης διά την κατόπιν της υπ' αριθ. 3928/5.5.1977 πράξεως τακτοποιήσεως και αναλογισμού αποζημιώσεως του Π.Γ.Θ. προσκύρωσιν τμήματος οικοπέδου υπό στοιχεία 4-5-6-4 εμβαδού 0,20 τ.μ. φερομένου εν τη ανωτέρω πράξει επ' ονόματι Ιωάννας συζ. Χαραλάμπους Κυπριανίδη, το γένος Σάββα Ορλάνδιτς - Μαρτίνοβιτς, αποδοτέου εις τους κατά νόμον αναγνωρισθησομένους δικαιούχους.

Το ανωτέρω γραμμάτιον παρακαταθήκης κατετέθη εις την συμ/φον Θεσ/νίκης Αργυρώ Παπάζογλου - Χαλικιά διά της υπ' αριθ. 710/84 πράξεως αυτού επιδοθείσης εις την Ιωάννα συζ. Χαραλ. Κυπριανίδη διά της υπ' αριθ. 3324/1984 εκθέσεως επιδόσεως του δικαστικού επιλεμητού των εν Θεσ/νίκη Πρωτοδικών Παναγιώτη Στοΐλα.

Θεσσαλονίκη, 4 Απριλίου 1984

Ο Πληρ. Δικηγόρος
ΣΩΤΗΡΙΟΣ ΤΣΙΝΤΖΑΣ

(Αριθ. διπλ. Δημ. Ταμ. Ανων. Θεσ/νίκης 7663326/84)

(12)

Ανακοίνωσις περί της γενομένης παρακαταθέσεως αποζημιώσεως λόγω αναγκαστικής απαλλοτριώσεως (ρυμοτομίας) ακινήτου εν Βεροία.

Η Αναστασία Καμπίτογλου, κάτοικος Θεσ/νίκης, ειδοποιεί ότι κατέθεσεν δρχ. 1.355.200 εις το εν Βεροία γραφείον Παρ/κών και Δανείων, υπέρ των Αικ. Σπυροπούλου, Μαρίας Μπιζέτα και Μαρίας Χαϊδούλη, κατοίκων Βεροίας, διά της υπ' αριθ. 3/1972 πράξεως του Γραφ. Πολεοδομίας Ν. Ημαθίας τακτοποιήσεως και αναλογισμού αποζημιώσεων κυρωθείσης διά της υπ' αριθ. ΤΥ 2497/72 αποφάσεως του Νομάρχου Ημαθίας, ως αποζημίωσιν των Α) διά προσκυρώσεις στην υπ' αριθ. (7) ιδιοκτησίαν της: 1) 5,40 μ2 υπό στοιχεία 10-11-12-13-10 της (5) ιδιοκτησίας Μαρίας Χαϊδούλη, αξίας δρχ. (5,40μ2 × 7.000 δρχ =) 37800, 2) 31,20 μ2 υπό στοιχεία 3-4-10-11-3 της (13) ιδιοκτησίας Αικ. Σπυροπούλου (εμβαδού 31,20 μ2 × 7000 δρχ. =) 218.400 δρχ. αξίας και Β) διά ρυμοτομίας: 1) της (2) ιδιοκτησίας Γ. Μποζίνη και ήδη Μ. Μπιζέτα του τμήματος υπό στοιχεία 24-25-4-21-24 εμβαδού 72,50 μ2, αξίας δρχ. (72,50 μ2 × 7000 =)507.500, 2) της (4) ιδιοκτησίας Αικατερίνης Σπυροπούλου υπό στοιχεία 4-10-15-21-4 εμβαδού (62,50 μ2 × 7.000 δρχ. =)437.500 και 3) της (5) ιδιοκτησίας Μαρίας Χαϊδούλη διά το τμήμα 10-13-14-15-10 (εμβαδού 22μ2 × 7.000 δρχ. =)154.000, καθορισθείσης της προσωρινής τιμής μονάδος διά της υπ' αριθ. 703/1983 αποφάσεως Μον. Πρωτ. Βεροίας εις δραχ. 7.000 κατά μ2 και εκδοθέντος του υπ' αριθ. 17685/28.5.1984 γραμματίου συστάσεως Παρακαταθήκης του Γραφ. Παρ/κών Βεροίας, όπερ κατετέθη εν συνεχεία εις την ενταύθα συμβολαιογράφον Μαριάνναν Σίμου - Σπυροπούλου, συνταγείσης επίσης της υπ' αριθ. 224/28.5.1984 πράξεως καταθέσεως της.

Βέροια, 28 Μαΐου 1984

Ο Πληρ. Δικηγόρος
ΔΗΜΟΣΘ. ΑΘ. ΔΑΒΟΡΑΣ

(Αριθ. διπλ. Γ' Δημ. Ταμ. Αθηνών 334534/84)

ΑΠΟ ΤΟ ΕΘΝΙΚΟ ΤΥΠΟΓΡΑΦΕΙΟ